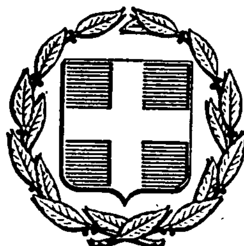


ΕΦΗΜΕΡΙΣ ΤΗΣ ΚΥΒΕΡΝΗΣΕΩΣ
ΤΗΣ ΕΛΛΗΝΙΚΗΣ ΔΗΜΟΚΡΑΤΙΑΣ

ΕΝ ΑΘΗΝΑΙΣ ΤΗι 10 ΟΚΤΩΒΡΙΟΥ 1980 | ΤΕΥΧΟΣ ΤΕΤΑΡΤΟΝ | ΑΡΙΘΜΟΣ ΦΥΛΛΟΥ 564

ΠΕΡΙΕΧΟΜΕΝΑ

ΑΠΑΛΛΟΤΡΙΩΣΕΙΣ

ΑΠΟΦΑΣΕΙΣ

ΑΠΑΛΛΟΤΡΙΩΣΕΙΣ

ΑΠΟΦΑΣΕΙΣ

Ἀριθ. 2280 (1)

Περὶ ἄρσεως ἀναδασώσεως ἀπὸ ἰδιωτικὴ ἔκταση ἐμβαδοῦ 10.000 μ2 στὴ θέση «Μορτερὸ» περιφέρειας Κοινότητας Ν. Ἐρυθραίας Ἀττικῆς.

Ο ΝΟΜΑΡΧΗΣ ΑΝΑΤ. ΑΤΤΙΚΗΣ

Ἔχοντας ὑπόψη :

1. Τὶς διατάξεις : Τοῦ ἄρθρου 44 παρ. 1 τοῦ Ν. 998/79 «περὶ προστασίας δασῶν καὶ δασικῶν ἐν γένει ἐκτάσεων τῆς χώρας».
2, Τὴν 199140/1077/12.3.80 Ἐγκύκλιο τοῦ Ὑπουργείου Γεωργίας «περὶ ὁδηγιῶν γιὰ τὴν ἐφαρμογὴ τοῦ Ν. 998/79».
3, Τὴν 160417/1180/8.7.1980 «περὶ ὁδηγιῶν γιὰ τὶς ἀναδασωτέες ἐκτάσεις».
4. Τὴν 164667/1346/π.ἑ./19.1.1980 δ/γὴ τοῦ Ὑπουργείου Γεωργίας «περὶ ἄρσεως τῆς ἀναδασώσεως καλλιεργούμενου ἀγροῦ Ἀναστ. Κ. Ράπη».
5. Τὴ 14/7.8.1980 γνωμάτευση τοῦ Νομαρχιακοῦ Συμβουλίου Δασῶν.
6. Τὴν ἀπὸ 31.8.1978 αἴτηση τοῦ Ἀποστόλου Ράπη, κατοίκου Ἀλίμου Ἀριστοτέλους 33, μὲ τὴν ὁποία ζήτησε τὴν ἄρση τῆς ἀναδασώσεως ἀπὸ ἰδιόκτηση ἔκτασή του, στὴ θέση «Μορτερὸ» Ν. Ἐρυθραίας.
7. Τὴν 5994/5.9.1980 ἀναφορὰ - πρόταση τοῦ ἁρμόδιου Δασαρχείου Πεντέλης, σχετικὰ μὲ τὴν ἄρση τῆς κατωτέρω περιγραφόμενης ἐκτάσεως καὶ ἀπὸ τὴν ὁποία προκύπτει ὅτι, ἡ ἔκταση τῶν 10.000 μ2 ἰδιοκτησίας τοῦ Ἀποστόλου Ράπη, ποὺ βρίσκεται μέσα στὴν εὐρύτερη ἔκταση τῆς θέσεως Ἀδάμες - Φασίδερι - Λιακόπουλο», περιφέρειας Δασαρχείου Πεντέλης καὶ Πάρνηθας, κηρύχθηκε ἀναδασωτέα μὲ τὴ 1173/16.5.1977 ἀπόφασή μας, ἡ ὁποία δημοσιεύθηκε στὸ ΦΕΚ 173/28.5.77 τ.Δ' δὲν ἀποτελεῖ δάσος ἢ δασικὴ ἔκταση ἀλλὰ ἀγροτικὴ ἔκταση καὶ ὅτι γιὰ τὴν ἔκταση αὐτὴ ἂν καὶ παρῆλθαν τρία (3) χρόνια ἀπὸ τὴν κήρυξή της ὡς ἀναδασωτέα δὲν ἔχει κινηθεῖ μέχρι σήμερα ἡ διαδικασία τῆς ἀναγκαστικῆς ἀπαλλοτριώσεως, ἀποφασίζουμε :

Αἴρουμε τὴν ἀναδάσωση ἀπὸ ἰδιωτικὴ δασικὴ ἔκταση δέκα (10) στρεμ. στὴ θέση «Μορτερὸ» περιφέρειας Κοινότητας Ν. Ἐρυθραίας, ποὺ συμπεριλαμβάνεται στὴν εὐρύτερη κηρυχθεῖσα ἀναδασωτέα ἔκταση τῆς θέσεως «Ἀλάμες-Φασίδερι - Λακόπουλο», βάσει τῆς 1173/16.5.1977 ἀποφάσεώς μας, ποὺ δημοσιεύτηκε στὸ 173/28.5.1977 τ.Δ'.

Ἡ ἄρση αὐτὴ τῆς ἀναδασώσεως γίνεται γιὰ τὸ λόγο ὅτι ἡ ἔκταση κατὰ τὴν κήρυξή της ὡς ἀναδασωτέας δὲν ἦταν δάσος ἢ δασικὴ ἔκταση ἀλλὰ παλαιὸς ἀγρὸς καὶ ἐπειδὴ ἔχει παρέλθει χρονικὸ διάστημα πέραν τῆς τριετίας ἀπὸ τὴν κήρυξη της ὡς ἀναδασωτέας χωρὶς μέχρι σήμερα νὰ ἔχεὶ κινηθεῖ ἡ διαδικασία τῆς ἀναγκαστικῆς ἀπαλλοτριώσεως.

Ἡ ἔκταση αὐτὴ φαίνεται στὸ ἀπὸ 5.9.1980 διάγραμμα τοῦ Δασάρχη Πεντέλης μὲ κλίμακα 1 : 10.000 καὶ μὲ στοιχεῖα α-β-γ-δ-ε-α, τὸ ὁποῖο ἀποτελεῖ ἀναπόσπαστο μέρος τῆς ἀποφάσεως αὐτῆς.

Ἡ ἀπόφαση αὐτὴ νὰ δημοσιευθεῖ στὴν Ἐφημερίδα τῆς Κυβερνήσεως.

Ἁγ. Παρασκευή, 19 Σεπτεμβρίου 1980

Ὁ Νομάρχης
ΝΙΚΗΤΑΣ Γ. ΚΟΒΑΙΟΣ

ΔΙΑΓΡΑΜΜΑ ΑΝΑΔΑΣΩΤΕΑΣ ΔΑΣΙΚΗΣ ΕΚΤΑΣΕΩΣ

ΑΔΑΜΕΣ ΦΑΣΙΔΕΡΙ ΛΙΑΚΟΠΟΥΛΟΝ.
ΠΕΡΙΟΧΗΣ ΑΧΑΡΝΩΝ ΚΗΦΙΣΙΑΣ
ΚΛΙΜΑΞ 1:10000

προς Θεσσαλονίκη
Σιδηροδρομική γραμμή

ΥΠΟΜΝΗΜΑ
Δασικαί εκτάσεις
Αγροτικαί εκτάσεις
Ρεύμα
Παρυφές
Σιδηροδρομική γραμμή Αθηνών-Θεσσαλονίκης
Αθηνών-Θεσσαλονίκης

α, β, γ, δ, ε, α = έκτασις εμβαδού 10000 $μ^2$ ιδιοκτησίας Αποστόλου Κ. Ράπη από την οποία ζητείται η άρση της αναδασώσεως.

Προσαρτάται
στην 5994/5-9-1980 αναφορά του Δασαρχείου Πεντέλης

Αγία Παρασκευή, 5-9-1980
Ο Δασάρχης Πεντέλης
Σωτηρίου

ΠΡΟΣΑΡΤΑΤΑΙ
εις την 2280/15-9-80

Σ. ΜΙΣΙΟΣ
Δασολόγος με βαθμό 4ο

'Αριθ. Ζ/3498 (2)

Περὶ κηρύξεως ὡς ἀναδασωτέας δημόσιας ἐκτάσεως 40 στρεμμάτων, στὴ θέση Καστέλλι τῆς Κοινότητας 'Ερετρίας, τοῦ Ν. Εὐβοίας.

Ο ΝΟΜΑΡΧΗΣ ΕΥΒΟΙΑΣ

Σύμφωνα μέ:

1) Τὶς διατάξεις.

α) Τοῦ ἄρθρου 117 παρ. 3 τοῦ Συντάγματος τῆς 'Ελλάδος.

β) Τῶν ἄρθρων 188—205 τοῦ Ν.Δ. 86/69 «περὶ Δασικοῦ Κώδικος».

γ) Τοῦ ἄρθρου 10 τοῦ Ν. 666/77 «περὶ τροποποιήσεως καὶ συμπληρώσεως διατάξεων τῆς 'Εποικιστικῆς Νομοθεσίας».

δ) Τοῦ Νόμου 3200/55 «περὶ Διοικητικῆς 'Αποκεντρώσεως», σὲ συνδυασμὸ μὲ τὶς διατάξεις τοῦ Ν.Δ. 532/1970 «περὶ συμπληρώσεως τῶν διατάξεων περὶ διοικητικῆς ἀποκεντρώσεως» καὶ τοῦ 709/1970 Β. Δ/τος, ποὺ ἐκδόθηκε σὲ ἐκτέλεση αὐτοῦ.

2. Τὶς ἑξῆς διαταγὲς τοῦ 'Υπουργείου Γεωργίας:

α) 5684/499/ἐγκ. 48/11.2.1971.
β) 114812/2946/ἐγκ. 154/24.12.75.
γ) 10582/539/13.2.1976.
δ) 217606/1610/13.6.77.

3. Τὴν εὐνοϊκὴ πρόταση τῆς ἁρμόδιας Δασικῆς 'Αρχῆς, ποὺ ὑποβλήθηκε μὲ τὴ Ζ/4425/1.9.80 ἀναφορά, σύμφωνα μὲ τὴν ὁποία προτείνεται ἡ κήρυξη ὡς ἀναδασωτέας τῆς ὑπόψη ἐκτάσεως.

4. Τὴν ἀνάγκη προστασίας τῆς ἐκτάσεως καὶ ἀναπτύξεως τῆς δασικῆς βλαστήσεως φυσικῶς ἢ τεχνητῶς, ἀποφασίζουμε:

Κηρύσσουμε ὡς ἀναδασωτέα τὴ δημόσια ἔκταση 40 στρέμματα, ποὺ βρίσκεται στὴ θέση Καστέλλι τῆς περιφέρειας Κοιν. 'Ερετρίας, τοῦ Νομοῦ Εὐβοίας, μὲ σκοπὸ τὴν προστασία της καὶ τὴν ἀνάπτυξη τῆς δασικῆς βλαστήσεως.

'Η βλάστηση τῆς ἐκτάσεως αὐτῆς, ποὺ καλυπτόταν ἀπὸ δάσος χαλεπίου πεύκης, καταστράφηκε στὶς 10.7.1980.


Σχετικὸ τὸ σχεδιάγραμμα μὲ κλίμακα 1:5000, τὸ ὁποῖο ἀποτελεῖ ἀναπόσπαστο μέρος τῆς ἀποφάσεως αὐτῆς καὶ στὰ ὁποῖο ἡ ἔκταση μὲ τὰ στοιχεῖα ΑΒΓΔΕΖΗΑ καὶ μὲ τὰ ἑξῆς ὅρια:

'Ανατολικά: Δασικὴ ἔκταση
Δυτικά: Γεωργικὴ ἔκταση καὶ δάσος
Βόρεια: Γεωργικὴ ἔκταση καὶ δασικὴ
Νότια: Γεωργικὲς ἐκτάσεις.

'Η ἀπόφαση αὐτὴ νὰ δημοσιευθεῖ στὴν 'Εφημερίδα τῆς Κυβερνήσεως.

Χαλκίς, 10 Σεπτεμβρίου 1980

'Ο Νομάρχης
Κ. ΠΑΠΑΒΛΑΣΟΠΟΥΛΟΣ

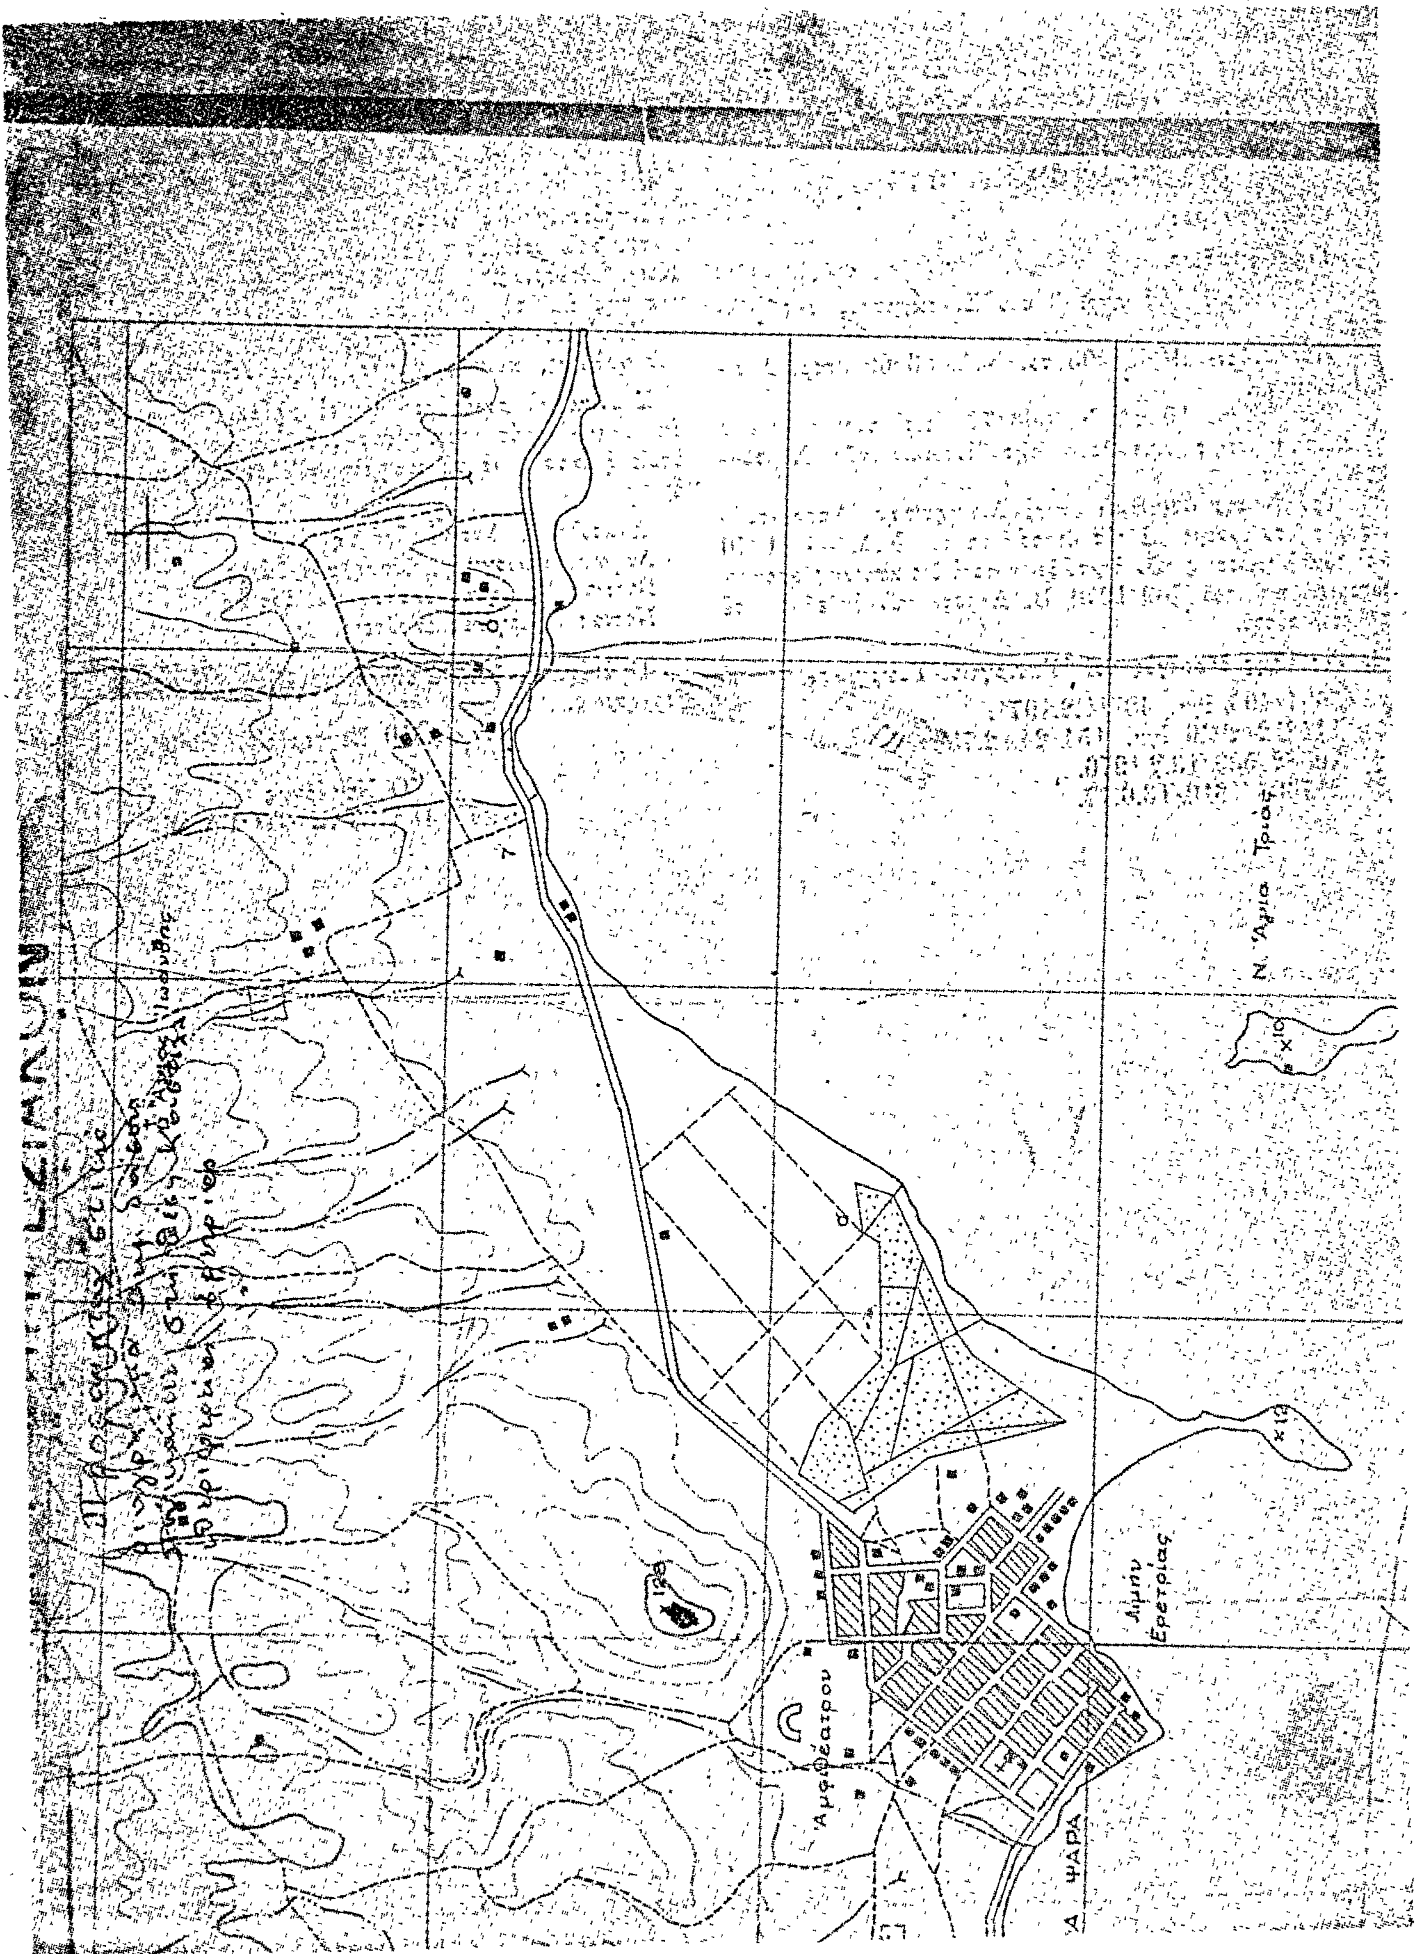
Αμφιθέατρου
Λιμήν Ερετρίας
Ν. Αγία Τριάς
ΨΑΡΑ
128


ΣΧΕΔΙΑΓΡΑΜΜΑ


καταστης Δημοσιας δασικής εκτασεως
στη θεση "Καστέλι"
περιφερειας κοινοτητος Ερετριας

Αμφιθεατρο

ΚΛΙΜΑΞ 1:5000

Ε: 40 στρεμ.

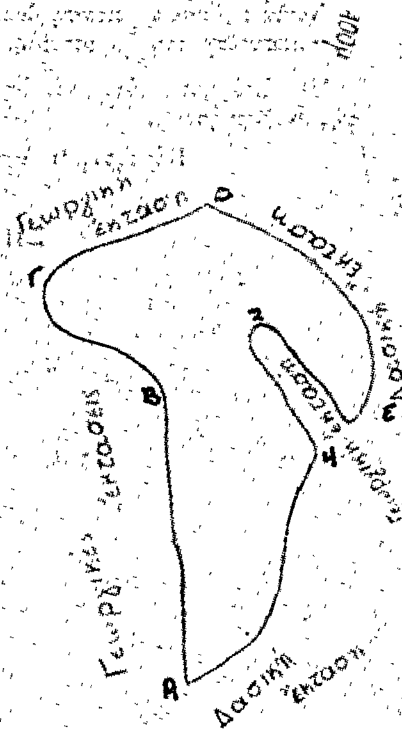

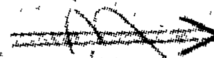


Ἐθεωρήθη
Χαλκὶς τῇ 1 / 9 / 1980
Ὁ Δασάρχης Χαλκίδος

Δασολόγος μὲ 4ο

Χαλκίς 1-9-1980

Ὁ Συντάξας

Νικ. Γκαμπέτης

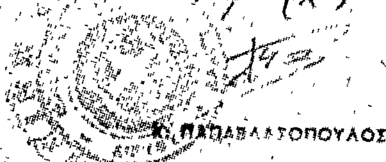

'Αριθ. ΔΔ/2089 (3)

Περὶ κηρύξεως ὡς ἀναδασωτέας ἐκτάσεως 1.545 στρεμμάτων, στὴ θέση Παλιάμπελα τῆς Κοινότητας Χλομοτιανῶν τοῦ Νομοῦ Κερκύρας.

Ο ΝΟΜΑΡΧΗΣ ΚΕΡΚΥΡΑΣ

Ἔχοντας ὑπόψη :

1. Τὶς περὶ διοικητικῆς ἀποκεντρώσεως διατάξεις.
2. Τὶς διατάξεις τοῦ Ν. 998/79 «περὶ προστασίας τῶν Δασῶν καὶ τῶν δασικῶν ἐν γένει ἐκτάσεων τῆς χώρας» καὶ συγκεκριμένα :

α) Τοῦ ἄρθρου 41 παρ. 1.
β) Τοῦ ἄρθρου 38 παρ. 1.

3. Τὴ Δ/γὴ τοῦ Ὑπουργείου Γεωργίας :

α) 114812/2946/ἐγκ. 154/24.12.1975.
β) 215696/1451/9.5.1977.
γ) 217606/1610/13.6.1977.
δ) 160417/1180/8.8.1980.

4. Τὴν προφορικὴ πρόταση τῆς Δ/νσεως Δασῶν Κερκύρας περὶ κηρύξεως ἀναδασωτέας τῆς ἀναφερόμενης στὸ θέμα ἐκτάσεως, ἀποφασίζουμε :

Κηρύσσουμε ἀναδασωτέα μὲ σκοπὸ τὴν ἐπαναδημιουργία τῆς καταστραφείσης δασικῆς βλαστήσεως πρὸς διατήρηση τοῦ χαρακτήρα τῆς δασικῆς ἐκτάσεως ὥστε νὰ ἀποκλεισθεῖ ἡ διάθεση αὐτῆς γιὰ ἄλλο προορισμό, τὴ διεκδικούμενη δασικὴ ἔκταση τοῦ ἑνὸς καὶ πεντακοσίων τεσσαράκοντα πέντε (1,545) στρεμμάτων ποὺ βρίσκεται στὴ θέση Παλιάμπελα τῆς Κοινότητας Χλομοτιανῶν καὶ προσδιορίζεται ἀπὸ τὰ στοιχεῖα ΑΒΓΔΕΖΗΘΑ, ὅπως φαίνονται στὸ συνημμένο διάγραμμα, τὸ ὁποῖο ἀποτελεῖ ἀναπόσπαστο μέρος τῆς ἀποφάσεως αὐτῆς καὶ ἔχει ὅρια :

'Ανατολικά : 'Αμπέλι Σπυρ. Παλυκήρα καὶ δασικὴ ἔκταση διεκδικούμενη ἀπὸ Κων/νο 'Αργυροκαστρίτη.

Δυτικά : 'Ελαιόκτημα καὶ ἄμπελος ἰδίου Κων/νου 'Αργυροκαστρίτη τοῦ 'Αντωνίου.

Βόρεια : Δασικὴ ἔκταση διεκδικούμενη ἀπὸ ἀφοὺς Ναπ. Μαρκάτη.

Νότια : Δασικὴ ἔκταση διεκδικούμενη ἀπὸ Κων/νο 'Αργυροκαστρίτη τοῦ 'Αριστείδη.

Ἡ ἀπόφαση αὐτὴ νὰ δημοσιευθεῖ στὴν 'Εφημερίδα τῆς Κυβερνήσεως.

Κέρκυρα, 6 Αὐγούστου 1980


Ὁ Νομάρχης
ΣΠΥΡΟΣ ΤΣΙΡΚΑΣ


ΣΧΕΔΙΑΓΡΑΜΜΑ

Αναδασωτέας δασικής εκτάσεως (διεκδικουμένης) ενός και πεντακοσίων τεσσαράκοντα πέντε (1,545) στρεμ. στη θέση Παλαιάμπελα περιφερείας Κοινότητος Χλωματιανών Ν. Κερκύρας.

ΚΛΙΜΑΞ 1:1000

Ανήκει στην αριθ. .... απόφαση Νομάρχου Κερκύρας.

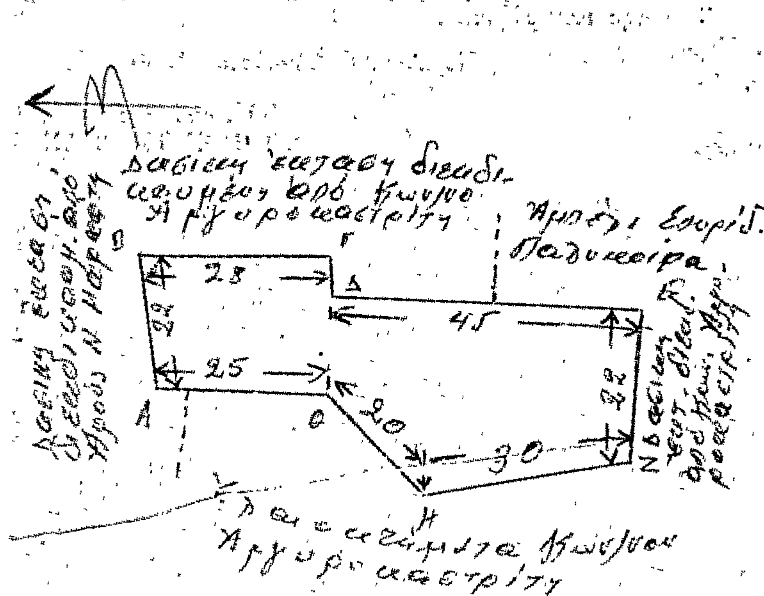

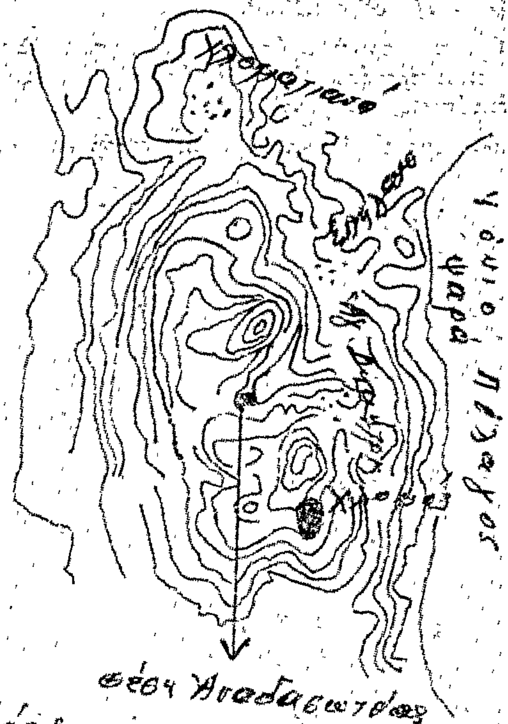

ΥΠΟΜΝΗΜΑ

ΑΒΓΔΕΖΗΘΑ: Οριογραμμή αναδασωτέας εκτάσεως λόγω εκχερσώσεως

Κέρκυρα 6-8-1980
Ο Δ/ντής Δασών
Κων/νος Τσαλαγράδας
Δασολόγος 5ου βαθμού

Κέρκυρα 6-8-1980
Ο ΝΟΜΑΡΧΗΣ
ΣΠΥΡΟΣ ΣΕΛΑΚΑΣ

'Αριθ. ΔΔ/2094 (4)

Περὶ κηρύξεως ὡς ἀναδασωτέας ἐκτάσεως 1,294 στρεμμάτων, στὴ θέση Πιέρη τῆς Κοινότητας Χλομοτιανῶν τοῦ Νομοῦ Κερκύρας.

Ο ΝΟΜΑΡΧΗΣ ΚΕΡΚΥΡΑΣ

Ἔχοντας ὑπόψη :

1. Τὶς περὶ διοικητικῆς ἀποκεντρώσεως διατάξεις.
2. Τὶς διατάξεις τοῦ Ν. 998/79 «περὶ προστασίας τῶν Δασῶν καὶ τῶν δασικῶν ἐν γένει ἐκτάσεων τῆς χώρας» καὶ συγκεκριμένα :

α) Τοῦ ἄρθρου 41 παρ. 1.
β) Τοῦ ἄρθρου 38 παρ. 1.

3. Τὴ Δ/γὴ τοῦ 'Υπουργείου Γεωργίας :

α) 114812/2946/ἐγκ. 154/24.12.1975.
β) 215696/1451/9.5.1977.
γ) 217606/1610/13.6.1977.
δ) 160417/1180/8.8.1980.

4. Τὴν προφορικὴ πρόταση τῆς Δ/νσεως Δασῶν Κερκύρας περὶ κηρύξεως ἀναδασωτέας τῆς ἀναφερόμενης στὸ θέμα ἐκτάσεως, ἀποφασίζουμε :

Κηρύσσουμε ἀναδασωτέα μὲ σκοπὸ τὴν ἐπαναδημιουργία τῆς καταστραφείσης δασικῆς βλαστήσεως πρὸς διατήρηση τοῦ χαρακτήρα τῆς δασικῆς ἐκτάσεως ὥστε νὰ ἀποκλεισθεῖ ἡ διάθεση αὐτῆς γιὰ ἄλλο προορισμό, τὴ διεκδικούμενη δασικὴ ἔκταση τῶν ἑνὸς καὶ διακοσίων ἐνενήκοντα τεσσάρων (1,294) στρεμμάτων ποὺ βρίσκεται στὴ θέση Πιέρη τῆς Κοινότητας Χλομοτιανῶν καὶ προσδιορίζεται ἀπὸ τὰ στοιχεῖα ΑΒΓΔΕΑ ὅπως φαίνονται στὸ συνημμένο διάγραμμα, τὸ ὁποῖο ἀποτελεῖ ἀναπόσπαστο μέρος τῆς ἀποφάσεως αὐτῆς καὶ ἔχει ὅρια :

'Ανατολικά : 'Αγροτικὸ δρόμο καὶ ἀπὸ ἐκεῖ ἐλαιόκτημα καθὼς καὶ ἐλαιόκτημα Δημητρίου Γεωργοπέτρη τοῦ Σπυρίδωνα.
Δυτικά : Δασικὴ ἔκταση διεκδικούμενη ἀπὸ Δημήτριο Γεωργοπέτρη τοῦ Σπυρίδωνα.
Βόρεια : Δασικὴ ἔκταση διεκδικούμενη ἀπὸ Θεοφύλακτο Κουρῆ τοῦ 'Αμβροσίου καὶ ἐλαιόκτημα ἰδίου.
Νότια : 'Ελαιόκτημα Δημητρίου Γεωργοπέτρη τοῦ Σπυρίδωνα.

'Η ἀπόφαση αὐτὴ νὰ δημοσιευθεῖ στὴν 'Εφημερίδα τῆς Κυβερνήσεως.


Κέρκυρα, 6 Αὐγούστου 1980

'Ο Νομάρχης
ΣΠΥΡΟΣ ΤΣΙΡΚΑΣ

ΣΧΕΔΙΑΓΡΑΜΜΑ

Αναδασωτέας δασικής εκτάσεως (διεκδικουμένης) ενός και διακοσίων ενενήκοντα τεσσάρων (1,294) στρεμμάτων, στη θέση Πλέρη Κοινότ. Χλωματιανών Ν. Κερκύρας.

ΚΛΙΜΑ = 1:1000

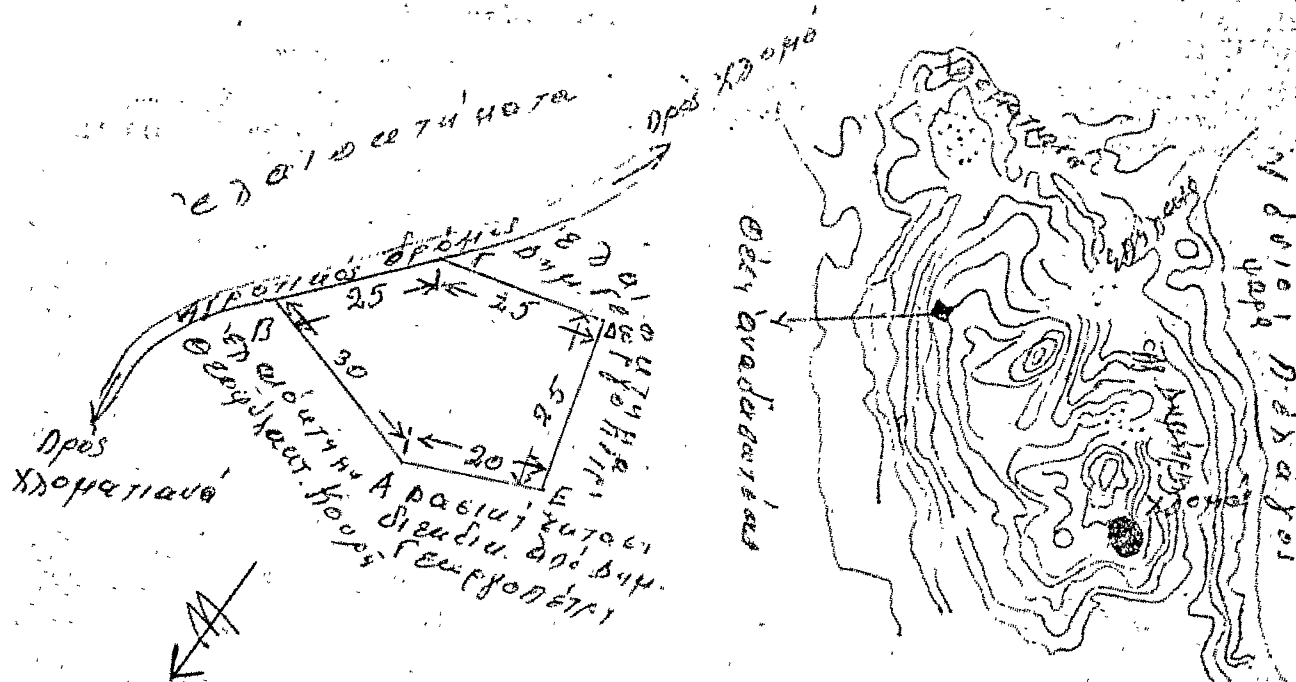

ΥΠΟΜΝΗΜΑ

ΑΒΓΔΕΑ: Οριογραμμή αναδασωτέας εκτάσεως λόγω εκχερσώσεως

═══ Αγροτικός Δρόμος

Κέρκυρα 6-8-1980
Ο Δ/ντής Δασών

Κωνσταντίνος Τσαλαγκρίδας
Δασολόγος 5ου βαθμού

Κέρκυρα 6-8-1980
Ο ΝΟΜΑΡΧΗΣ

ΣΠΥΡΟΣ ΤΣΙΚΚΑΣ

'Αριθ. ΔΔ/2091 (5)

Περὶ κηρύξεως ὡς ἀναδασωτέας ἐκτάσεως 1,400 στρεμμάτων, στὴ θέση Πουλιάση τῆς Κοινότητας Χλομοτιανῶν τοῦ Νομοῦ Κερκύρας.

Ο ΝΟΜΑΡΧΗΣ ΚΕΡΚΥΡΑΣ

Ἔχοντας ὑπόψη :

1. Τὶς περὶ διοικητικῆς ἀποκεντρώσεως διατάξεις :
2. Τὶς διατάξεις τοῦ Ν. 998/79 «περὶ προστασίας τῶν Δασῶν καὶ τῶν δασικῶν ἐν γένει ἐκτάσεων τῆς χώρας» καὶ συγκεκριμένα :

α) Τοῦ ἄρθρου 41 παρ. 1.
β) Τοῦ ἄρθρου 38 παρ. 1.

3. Τὴ Δ/γὴ τοῦ Ὑπουργείου Γεωργίας :

α) 114812/2946/ἐγκ.154/24.12.1975.
β) 215696/1451/9.5.1977.
γ) 217606/1610/13.6.1977.
δ) 160417/1180/8.8.1980.

4. Τὴν προφορικὴ πρόταση τῆς Δ/νσεως Δασῶν Κερκύρας περὶ κηρύξεως ἀναδασωτέας τῆς ἀναφερόμενης στὸ θέμα ἐκτάσεως, ἀποφασίζουμε :

Κηρύσσουμε ἀναδασωτέα μὲ σκοπὸ τὴν ἐπαναδημιουργία τῆς καταστραφείσης δασικῆς βλαστήσεως πρὸς διατήρηση τοῦ χαρακτῆρα τῆς δασικῆς ἐκτάσεως ὥστε νὰ ἀποκλεισθεῖ ἡ διάθεση αὐτῆς γιὰ ἄλλο προορισμό, τὴ διεκδικούμενη δασικὴ ἔκταση τοῦ ἑνὸς καὶ τετρακοσίων (1,400) στρεμμάτων ποὺ βρίσκεται στὴ θέση Πουλιάση τῆς Κοινότητας Χλομοτιανῶν Κερκύρας καὶ προσδιορίζεται ἀπὸ τὰ στοιχεῖα ΑΒΓΔΑ ὅπως φαίνονται στὸ συνημμένο διάγραμμα, τὸ ὁποῖο ἀποτελεῖ ἀναπόσπαστο μέρος τῆς ἀποφάσεως αὐτῆς καὶ ἔχει ὅρια :

'Ανατολικά : 'Ελαιόκτημα ἰδίων 'Αθανασίου Γεωργοπέτρη τοῦ Δημητρίου.
Δυτικά : Δασικὴ ἔκταση διεκδικούμενη ἀπὸ ἴδιο 'Αθανάσιο Γεωργοπέτρη τοῦ Δημητρίου.
Βόρεια : 'Ελαιόκτημα ἰδίου 'Αθανασίου Γεωργοπέτρη τοῦ Δημητρίου.
Νότια : Δασικὴ ἔκταση διεκδικούμενη ἀπὸ ἴδιο 'Αθανάσιο Γεωργοπέτρη τοῦ Δημητρίου.

Ἡ ἀπόφαση αὐτὴ νὰ δημοσιευθεῖ στὴν 'Εφημερίδα τῆς Κυβερνήσεως.

Κέρκυρα, 6 Αὐγούστου 1980


Ὁ Νομάρχης
ΣΠΥΡΟΣ ΤΣΙΡΚΑΣ


ΣΧΕΔΙΑΓΡΑΜΜΑ

Αναδασωτέας δασικής εκτάσεως (διεκδικουμένης) ενός και τετρακοσίων (1,400) στρεμμάτων, στη θέση Λουκιάση Περιφερ. Κοινότητος Σγομπού Αγροτικό Κ. Κερκύρας

ΚΛΙΜΑΞ 1:1000

Ανήκει στην αριθ. απόφαση Νομαρχ. Κερκύρας

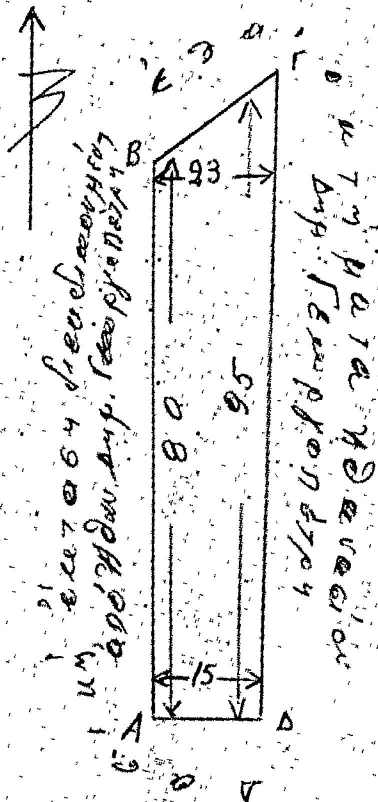

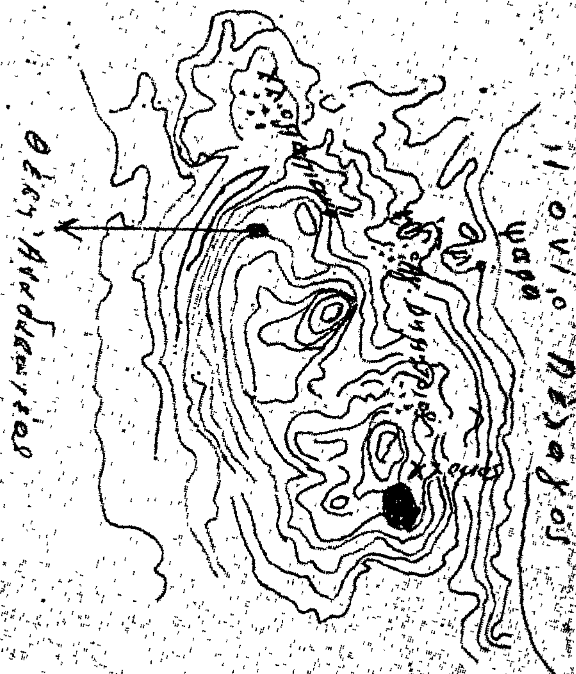

ΥΠΟΜΝΗΜΑ

ΑΒΓΔΑ Οριογραφημένη αναδασωτέα εκτάσεως λόγω εκχερσώσεως.

Κέρκυρα 6-8-1980
Ο Δ/ντής Δασών

Κων/νος Τσαλαγράδας
Δασολόγος 5ου Βαθμού

Κέρκυρα 6-8-1980
Ο ΝΟΜΑΡΧΗΣ

ΣΠΥΡΟΣ ΤΣΙΡΚΑΣ

'Αριθ. 1302 (6)

Περὶ κηρύξεως ὡς ἀναδασωτέας, ἐκτάσεως (6,00) στρεμμάτων στὴ θέση «Μιχέϊκα ἢ Πάτημα» τῆς Κοινότητας Ἄσσου τοῦ Νομοῦ Κορινθίας.

Ο ΝΟΜΑΡΧΗΣ ΚΟΡΙΝΘΙΑΣ

Ἔχοντας ὑπόψη :

1. Τὶς περὶ διοικητικῆς ἀποκεντρώσεως διατάξεις.

2. Τὶς διατάξεις τοῦ Ν. 998/1979 «περὶ προστασίας τῶν δασῶν καὶ τῶν δασικῶν ἐν γένει ἐκτάσεων τῆς χώρας» καὶ συγκεκριμένα :

α) Τοῦ ἄρθρου 41 παρ. 1.
β) Τοῦ ἄρθρου 38 παρ. 1.

3. Τὴν 160417/1180/8.7.80 δ/γὴ τοῦ Ὑπουργείου Γεωργίας.

4. Τὴν 3426/26.8.80 πρόταση τοῦ Δασαρχείου Κορίνθου καὶ τὴ σύμφωνη γνώμη τῆς Δ/νσεως Δασῶν «περὶ κηρύξεως ἀναδασωτέας, τῆς ἀναφερόμενης στὸ θέμα ἐκτάσεως» ἀποφασίζουμε :


Κηρύσσουμε ἀναδασωτέα, μὲ σκοπὸ τὴν ἐπαναδημιουργία τῆς δασικῆς βλαστήσεως καὶ τὴ διατήρηση τοῦ δασικοῦ χαρακτήρα αὐτῆς, τὴ δημόσια δασικὴ ἔκταση τῶν (6,00) στρεμμάτων, ποὺ βρίσκεται στὴ θέση «Μιχέϊκα ἢ Πάτημα» τῆς Κοινότητας Ἄσσου καὶ προσδιορίζεται ἀπὸ τὰ στοιχεῖα Α,Β,Γ,Δ,Α, ὅπως φαίνονται στὸ συνημμένο διάγραμμα, τὸ ὁποῖο ἀποτελεῖ ἀναπόσπαστο μέρος τῆς ἀποφάσεως αὐτῆς καὶ ἔχει ὅρια :

Ἀνατολικά : Μὲ ἐλαιοκτήματα.
Δυτικά : Μὲ δάσος χαλεπίου πεύκης.
Βόρεια : Μὲ ἀγροτικὸ δρόμο.
Νότια : Μὲ ἐλαιώνα Β. Μίχα.

Ἡ ἀπόφαση αὐτὴ νὰ δημοσιευθεῖ στὴν Ἐφημερίδα τῆς Κυβερνήσεως.

Κόρινθος, 13 Σεπτεμβρίου 1980

Ὁ Νομάρχης
ΧΡ. ΓΟΥΛΑΣ

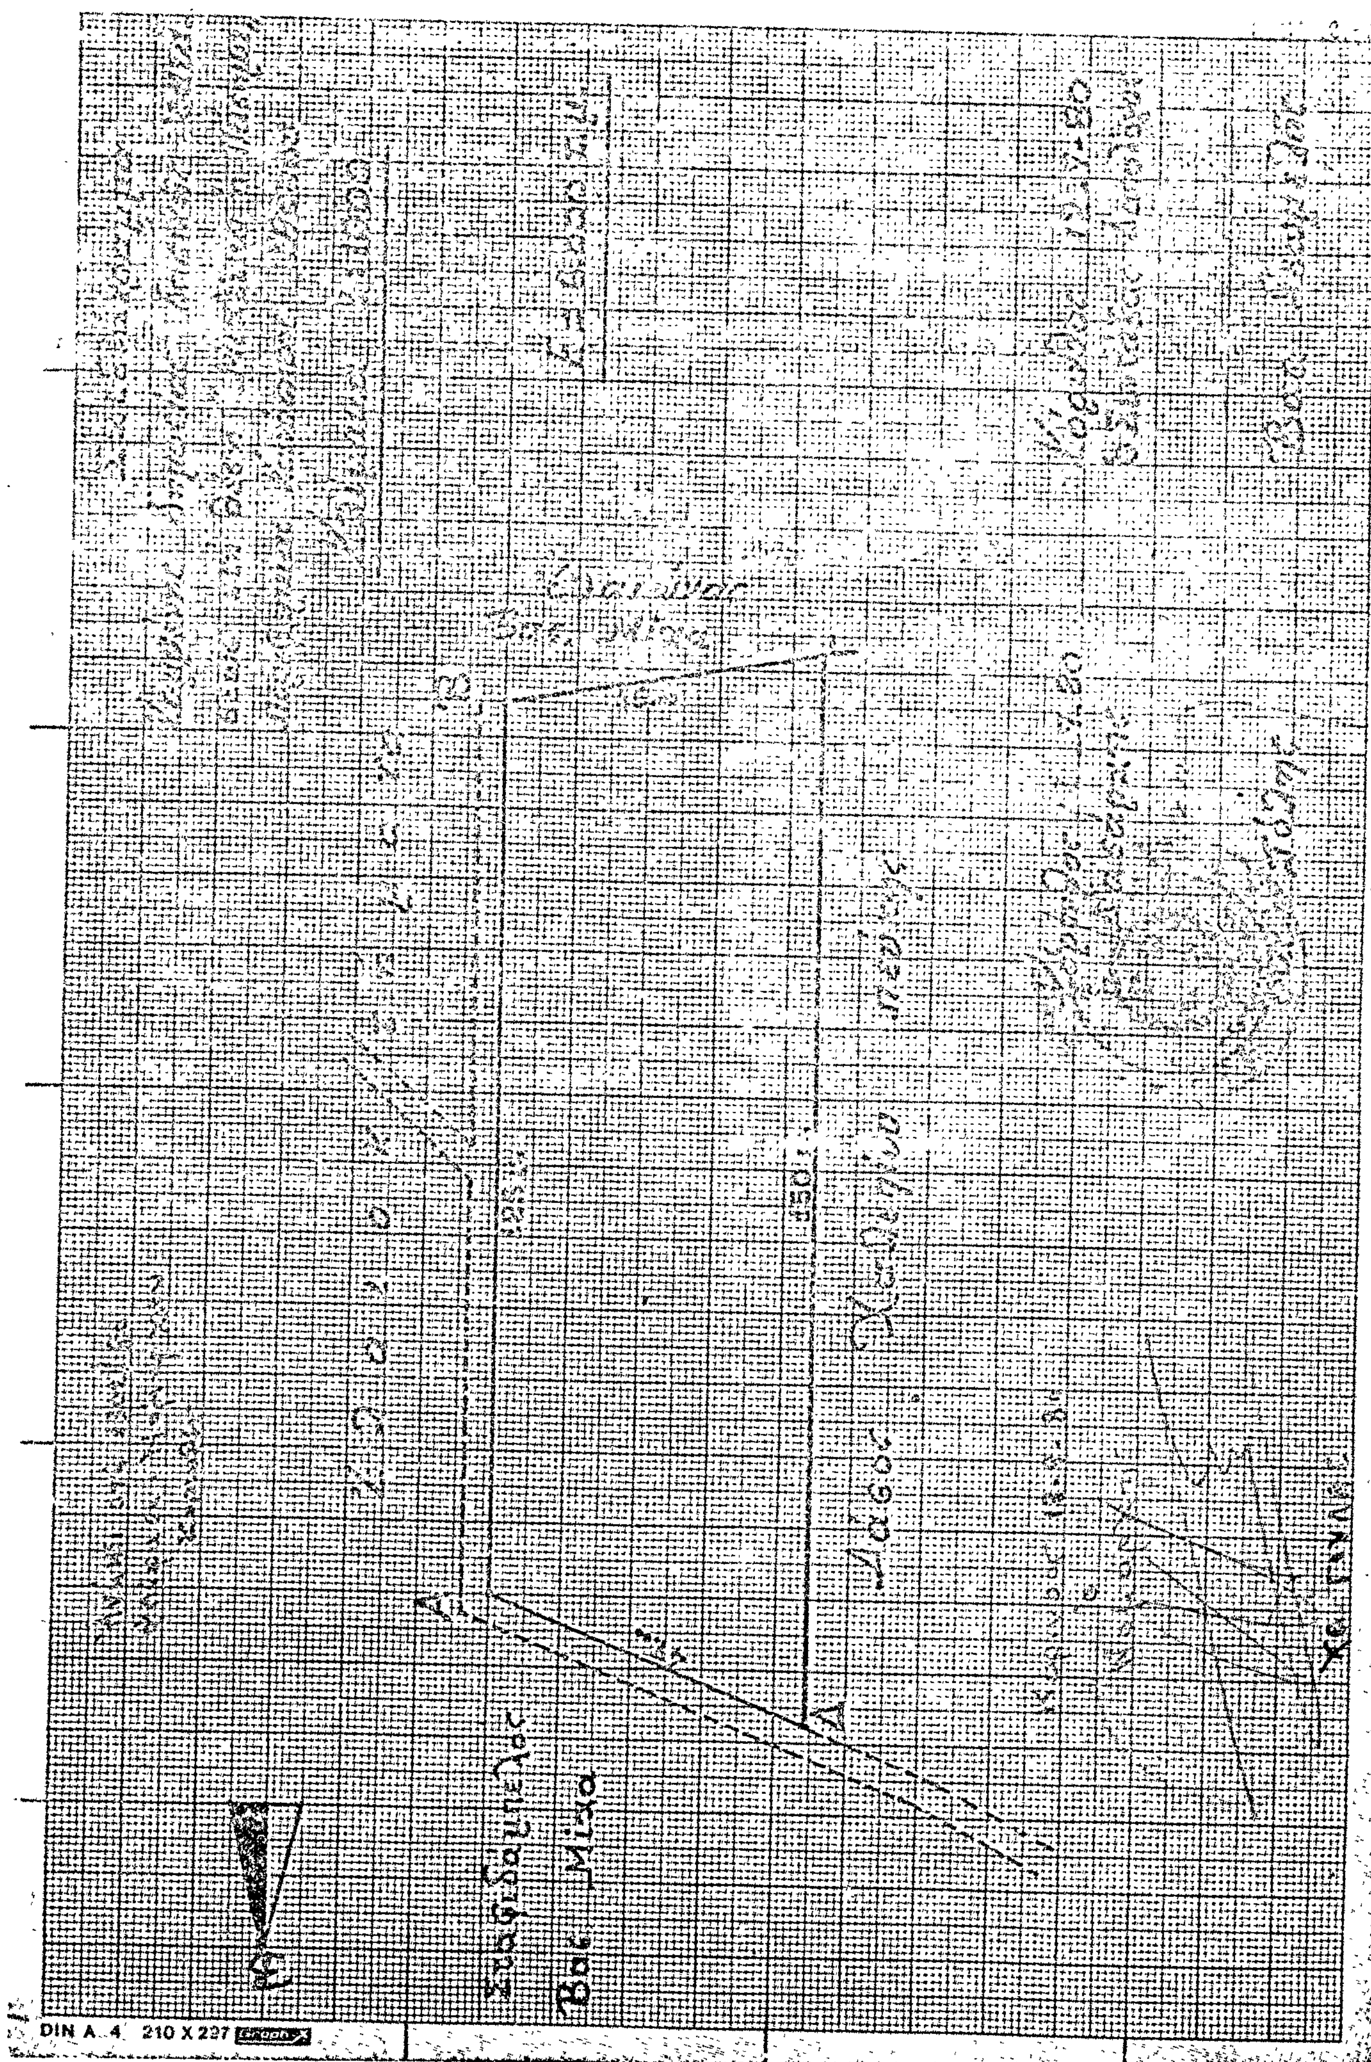
DIN A 4 210 X 297

'Αριθ. 1303 (7)

Περὶ κηρύξεως ὡς ἀναδασωτέας, ἐκτάσεως (1250) στρέμματα στὴ θέση «Τραπεζώνα» τῆς κοινότητας 'Αγγελοκάστρου τοῦ Νομοῦ Κορινθίας.

Ο ΝΟΜΑΡΧΗΣ ΚΟΡΙΝΘΙΑΣ

Ἔχοντας ὑπόψη :

1. Τὶς περὶ διοικητικῆς ἀποκεντρώσεως διατάξεις.
2. Τὶς διατάξεις τοῦ Ν. 998/79 «περὶ προστασίας τῶν δασῶν καὶ τῶν δασικῶν ἐν γένει ἐκτάσεων τῶν χώρας» καὶ συγκεκριμένα :

α) τοῦ ἄρθρου 41 παρ. 1
β) τοῦ ἄρθρου 38 παρ. 1

3. Τὴν 160417/1180/8.7.80 δ/γὴ τοῦ 'Υπουργείου Γεωργίας.

4. Τὴν 3427/26.8.80 πρόταση τοῦ Δασαρχείου Κορίνθου καὶ τὴ σύμφωνη γνώμη τῆς Δ/νσεως Δασῶν «περὶ κηρύξεως ἀναδασωτέας, τῆς ἀναφερόμενης στὸ θέμα ἐκτάσεως», ἀποφασίζουμε :

Κηρύσσουμε ἀναδασωτέα, μὲ σκοπὸ τὴν ἐπαναδημιουργία τῆς δασικῆς βλαστήσεως καὶ τὴ διατήρηση τοῦ δασικοῦ χαρακτήρα, τὴν ἰδιωτικὴ δασικὴ ἔκταση τῶν (1250) στρεμμάτων, ποὺ βρίσκεται στὴ θέση «Τραπεζώνα» τῆς Κοινότητας 'Αγγελοκάστρου καὶ προσδιορίζεται περιμετρικῶς ὑπὸ διακεκομένης, μὲ τελεῖες μαῦρες, γραμμῆς, ὅπως φαίνεται στὸ συνημμένο ἀπόσπασμα χάρτη, τὸ ὁποῖο ἀποτελεῖ ἀναπόσπαστο μέρος τῆς ἀποφάσεως αὐτῆς καὶ ἔχει ὅρια :

'Ανατολικὰ : Μὲ ὅμοια ἔκταση

Δυτικὰ : Μὲ ὅμοια ἔκταση καὶ ρέμα

Βόρεια : Μὲ ὅμοια ἔκταση καὶ ἀγροὺς κατοίκων 'Αγγελοκάστρου

Νότια : Μὲ ὅμοια ἔκταση καὶ ἀγροὺς κατοίκων Κοινότητας Δήμαινας.

'Η ἀπόφαση αὐτὴ νὰ δημοσιευθεῖ στὴν 'Εφημερίδα τῆς Κυβερνήσεως.

Κόρινθος, 13 Σεπτεμβρίου 1980.

'Ο Νομάρχης
ΧΡ. ΓΟΥΛΑΣ

ΑΠΟΣΠΑΣΜΑ ΧΑΡΤΟΥ

ΟΠΟΥ ΦΑΙΝΕΤΑΙ Η ΚΑΜΕΝΗ ΕΚΤΑΣΗ


ΣΤΗ ΘΕΣΗ "ΤΡΑΠΕΖΩΝΑ" ΠΕΡΙΦ. ΚΟΙΝΟΤΗΤΟΣ

: ΑΓΓΕΛΟΚΑΣΤΡΟΥ

ΚΛΙΜΑΞ 1: 20000

Ανήκει στη 1303/80 απόφ. Νομάρχου Κορινθίας

Ε = 1250 στρ.

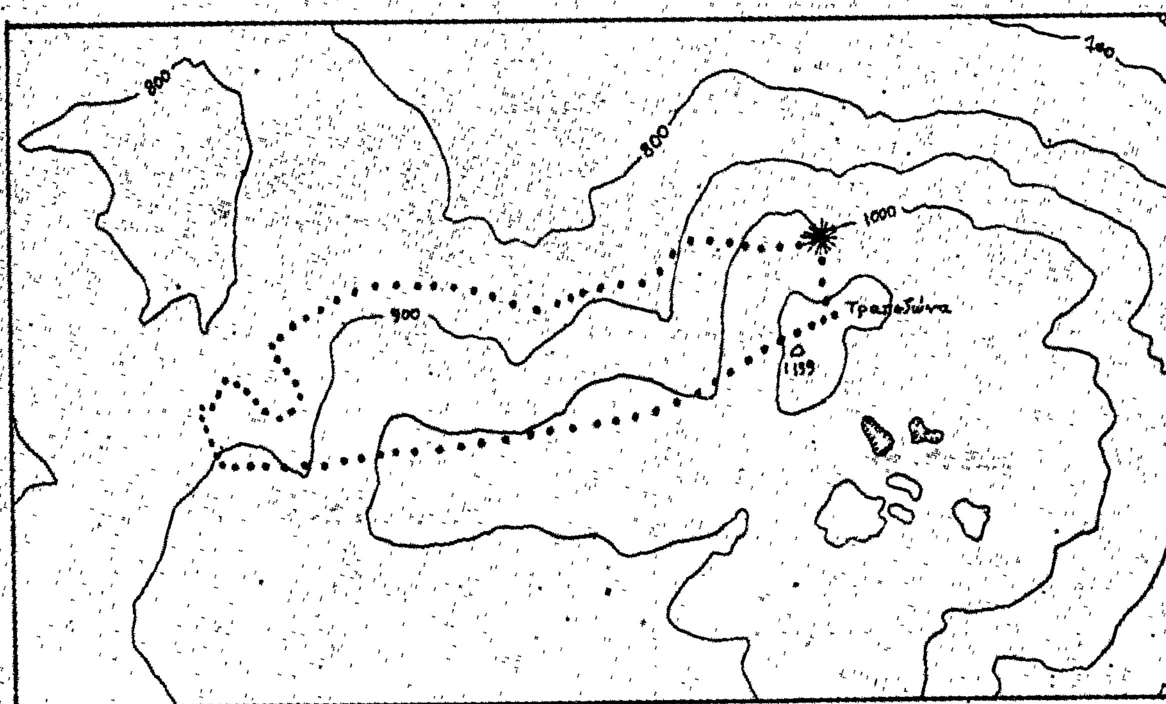

ΥΠΟΜΝΗΜΑ

Όριο καμένης εκτάσεως

ΘΕΩΡΗΘΗΚΕ

Κόρινθος 13-9-80 ό Νομάρχης Χρ. Νούλας

Κόρινθος 5-8-80 ό Δασάρχης Βασ. Τσαμπ

Κόρινθος 5-8-80 ό Συντάξας Τεχν. Δασο Βασ. Σταυρόπουλος

Η ΓΕΝΙΚΗ ΔΙΕΥΘΥΝΣΗ ΤΟΥ ΕΘΝΙΚΟΥ ΤΥΠΟΓΡΑΦΕΙΟΥ,

ΓΝΩΣΤΟΠΟΙΕΙ ΟΤΙ:

Ἡ ἐτήσια συνδρομὴ τῆς Ἐφημερίδας τῆς Κυβερνήσεως, ἡ τιμὴ τῶν φύλλων της ποὺ πουλιοῦνται τμηματικὰ καὶ τὰ τέλη δημοσιεύσεων στὴν Ἐφημερίδα τῆς Κυβερνήσεως, καθορίσθηκαν ἀπὸ 1 Ἰανουαρίου 1980 ὡς ἀκολούθως:

Α' ΕΤΗΣΙΕΣ ΣΥΝΔΡΟΜΕΣ

1. Γιὰ τὸ Τεῦχος Α'	Δραχ.	1.000
2. » » » Β'	»	1.500
3. » » » Γ'	»	700
4. » » » Δ'	»	1.500
5. » » » Νομικῶν ΠροσώπωνΔ.Δ. κ.λπ.	»	700
6. » » » Ἀν. Εἰδ Δικαστηρίου	»	100
7. » » » Παράρτημα	»	400
8. » » » Ἀνωνύμων Ἑταιρειῶν κ.λπ.	»	4.000
9. » » Δελτίο Ἐμπορικῆς καὶ Βιομηχανικῆς Ἰδιοκτησίας	»	400
10. Γιὰ ὅλα τὰ τεύχη καὶ τὸ Δ.Ε.Β.Ι.	»	9.000

Οἱ Δῆμοι καὶ οἱ Κοινότητες τοῦ Κράτους καταβάλλουν τὸ 1/2 τῶν ἀνωτέρω συνδρομῶν.

Ὑπὲρ τοῦ Ταμείου Ἀλληλοβοηθείας Προσωπικοῦ τοῦ Ἐθνικοῦ Τυπογραφείου (ΤΑΠΕΤ) ἀναλογοῦν τὰ ἑξῆς ποσά:

1. Γιὰ τὸ Τεῦχος Α'	Δραχ.	50
2. » » » Β'	»	75
3. » » » Γ'	»	35
4. » » » Δ'	»	75
5. » » » Νομικῶν Προσώπων Δ.Δ. κ.λπ.	»	35
6. » » » Ἀν. Εἰδ. Δικαστηρίου	»	5
7. » » » Παράρτημα	»	20
8. » » » Ἀνωνύμων Ἑταιρειῶν κ.λπ.	»	200
9. » » Δελτίο Ἐμπ. καὶ Βιομ. Ἰδιοκτησίας	»	20
10. Γιὰ ὅλα τὰ τεύχη	»	450

Β'. ΤΙΜΗ ΦΥΛΛΩΝ

Ἡ τιμὴ πωλήσεως κάθε φύλλου, μέχρις 8 σελ., εἶναι 5 δρχ., ἀπὸ 9 ὡς 24 σελ. 10 δρχ., ἀπὸ 25 ὡς 48 σελ. 15 δρχ., ἀπὸ 49 ὡς 80 σελ. 30 δρχ., ἀπὸ 81 σελ. καὶ ἄνω ἡ τιμὴ πωλήσεως κάθε φύλλου προσαυξάνεται κατὰ 30 δρχ. ἀνὰ 80 σελίδες.

Γ'. ΤΕΛΗ ΔΗΜΟΣΙΕΥΣΕΩΝ

Ι. Στὸ τεῦχος Ἀνωνύμων Ἑταιρειῶν καὶ Ἑταιρειῶν Περιωρισμένης Εὐθύνης:

Α' Ἀνωνύμων Ἑταιρειῶν:

1. Τῶν καταστατικῶν	Δρχ.	14.000
2. Τῶν ἀποφάσεων «περὶ συγχωνεύσεως ἀνωνύμων ἑταιρειῶν»	»	14.000
3. Τῶν κωδικοποιήσεων τῶν καταστατικῶν (ΦΕΚ 309/67, τ. Β')	»	7.000
4. Τῶν τροποποιήσεων τῶν καταστατικῶν	»	3.000
5. Τῶν ἰσολογισμῶν κάθε χρήσεως	»	6.000
6. Τῶν ὑπουργικῶν ἀποφάσεων «περὶ παροχῆς ἀδείας ἐπεκτάσεως τῶν ἐργασιῶν Ἀσφαλιστικῶν Ἑταιρειῶν», τῶν ἐκθέσεων ἐκτιμήσεως περιουσιακῶν στοιχείων καὶ τῶν ἀποφάσεων τοῦ Δ.Σ. τοῦ ΕΛΤΑ, μὲ τὶς ὁποῖες ἐγκρίνονται καὶ δημοσιεύονται οἱ κανονισμοὶ αὐτοῦ	»	5.000
7. Τῶν ἀποφάσεων «περὶ ἐγκαταστάσεως ὑποκαταστήματος, διορισμοῦ γενικοῦ πράκτορος καὶ παροχῆς πληρεξουσιότητος πρὸς ἀντιπροσώπευσιν ἐν Ἑλλάδι ἀλλοδαπῶν Ἑταιρειῶν» καὶ τῶν ἀποφάσεων «περὶ μεταβιβάσεως τοῦ χαρτοφυλακίου Ἀσφαλιστικῶν Ἑταιρειῶν κατὰ τὸ ἄρθρο 59 παρ. 1 τοῦ Ν.Δ. 400/70»	»	3.000
8. Τῶν ἀνακοινώσεων γιὰ κάθε μεταβολὴ ποὺ γίνεται μὲ ἀπόφαση Γ.Σ. ἢ Δ.Σ., τῶν προσκλήσεων σὲ γενικὲς συνελεύσεις, τῶν κατὰ τὸ ἄρθρο 32 τοῦ Ν. 3221/24 γνωστοποιήσεων, τῶν ἀνακοινώσεων, ποὺ προβλέπονται ἀπὸ τὸ ἄρθρο 59 παρ. 3 τοῦ Ν.Δ. 400/1970 «περὶ Ἀλλοδαπῶν Ἀσφαλιστικῶν Ἑταιρειῶν», τῶν ἀποφάσεων τοῦ Διοικητικοῦ Συμβουλίου τοῦ ΕΛΤΑ, ποὺ ἀναφέρονται σὲ προσωρινὲς διατάξεις καὶ τῶν ἀποφάσεων τοῦ Ὑπ. Συγκοινωνιῶν διὰ τοὺς ΗΛΠΑΠ – ΗΣΑΠ – ΟΣΕ	»	1.500
9. Τῶν συνοπτικῶν μηνιαίων καταστάσεων τῶν Τραπεζικῶν Ἑταιρειῶν	»	1.500
10. Τῶν ἀποφάσεων τῆς ἐπιτροπῆς τοῦ Χρηματιστηρίου «περὶ εἰσαγωγῆς χρεωγράφων εἰς τὸ χρηματιστήριον πρὸς διαπραγμάτευσιν, συμφώνως πρὸς τὰς διατάξεις τοῦ ἄρθρου 2 παρ. 3 Α.Ν. 148/1967»	Δρχ.	1.500
11. Τῶν ἀποφάσεων τῆς ἐπιτροπῆς κεφαλαιαγορᾶς «περὶ διαγραφῆς χρεωγράφων ἐκ τοῦ χρηματιστηρίου, συμφώνως πρὸς τὰς διατάξεις τοῦ ἄρθρου 2 παρ. 4 Α.Ν. 148/67»	»	1.500
12. Τῶν ἀποφάσεων «περὶ ἐγκρίσεως τιμολογίων τῶν Ἀσφαλιστικῶν Ἑταιρειῶν»	»	1.000

Β' Ἑταιρειῶν Περιωρισμένης Εὐθύνης:

1. Τῶν καταστατικῶν	Δρχ.	1.500
2. Τῶν κωδικοποιήσεων τῶν καταστατικῶν	»	1.500
3. Τῶν ἰσολογισμῶν κάθε χρήσεως	»	1.500
4. Τῶν ἐκθέσεων ἐκτιμήσεως περιουσιακῶν στοιχείων	»	1.500
5. Τῶν τροποποιήσεων τῶν καταστατικῶν (γιὰ κάθε συμβολαιογραφικὴ πράξη)	»	600
6. Τῶν ἀνακοινώσεων μὲ συμβολαιογραφικὴ πράξη	»	600
7. Τῶν ἀνακοινώσεων μὲ ἀπόφαση τῆς Γ.Σ.	»	400
8. Τῶν προσκλήσεων σὲ γενικὲς συνελεύσεις	»	400

Γ' Ἀλληλασφαλιστικῶν Συνεταιρισμῶν – Ἀλληλασφαλιστικῶν Ταμείων καὶ Φιλανθρωπικῶν Σωματείων:

1. Τῶν ὑπουργικῶν ἀποφάσεων «περὶ χορηγήσεως ἀδείας λειτουργίας Ἀλληλασφαλιστικῶν Συνεταιρισμῶν – Ἀλληλασφαλιστικῶν Ταμείων»	»	1.500
2. Τῶν ἰσολογισμῶν τῶν ἀνωτέρω Συνεταιρισμῶν, Ταμείων καὶ Σωματείων	»	1.500
Δ' Τῶν δικαστικῶν πράξεων:	Δρχ.	600

ΙΙ. Στὸ Τέταρτο τεῦχος:

Τῶν δικαστικῶν πράξεων γιὰ παρακατάθεση ἀποζημιώσεως	»	600

Δ'. ΚΑΤΑΒΟΛΗ ΣΥΝΔΡΟΜΩΝ - ΤΕΛΩΝ ΔΗΜΟΣΙΕΥΣΕΩΝ ΚΑΙ ΠΟΣΟΣΤΩΝ Τ.Α.Π.Ε.Τ.

1. Οἱ συνδρομὲς τοῦ ἐσωτερικοῦ καὶ τὰ τέλη δημοσιεύσεων προκαταβάλλονται στὰ Δημόσια Ταμεῖα ἔναντι ἀποδεικτικοῦ εἰσπράξεως, τὸ ὁποῖο φροντίζει ὁ ἐνδιαφερόμενος νὰ τὸ στείλει στὴ Γενικὴ Δ/νση τοῦ Ἐθνικοῦ Τυπογραφείου.

2. Οἱ συνδρομὲς τοῦ ἐξωτερικοῦ εἶναι δυνατὸ νὰ στέλνονται καὶ σὲ ἀνάλογο συνάλλαγμα μὲ ἐπιταγὴ ἐπ' ὀνόματι τοῦ Διευθυντῆ τῶν Διοικητικῶν καὶ Οἰκονομικῶν Ὑποθέσεων τοῦ Ἐθνικοῦ Τυπογραφείου.

3. Τὸ ὑπὲρ τοῦ ΤΑΠΕΤ ποσοστὸ ἐπὶ τῶν ἀνωτέρω συνδρομῶν καὶ τελῶν δημοσιεύσεων καταβάλλεται ὡς ἑξῆς:

α) στὴν Ἀθήνα: στὸ Ταμεῖο τοῦ ΤΑΠΕΤ (Κατάστημα Ἐθνικοῦ Τυπογραφείου),

β) στὶς ὑπόλοιπες πόλεις τοῦ Κράτους: στὰ Δημόσια Ταμεῖα καὶ ἀποδίδεται στὸ ΤΑΠΕΤ σύμφωνα μὲ τὶς 192378/3639/1947(RONEO 185) καὶ 178048/5321/31.7.65 (RONEO 139) ἐγκύκλιες διαταγὲς τοῦ Γ.Λ.Κ.,

γ) στὶς περιπτώσεις συνδρομῶν ἐξωτερικοῦ: ὅταν ἡ ἀποστολή τους γίνεται μὲ ἐπιταγὲς μαζὶ μ' αὐτὲς στέλνεται καὶ τὸ ὑπὲρ τοῦ ΤΑΠΕΤ ποσοστό.

Ὁ Γενικὸς Διευθυντὴς
ΑΘΑΝ. ΠΑΝ. ΣΠΗΛΙΟΠΟΥΛΟΣ

ΑΠΟ ΤΟ ΕΘΝΙΚΟ ΤΥΠΟΓΡΑΦΕΙΟ